



PLAN ORIENTACYJNY
„Rozbudowę drogi wojewódzkiej Nr 655 w zakresie
budowy drogi dla pieszych i rowerów na odcinku
Prudziszki - Jeleniewo”

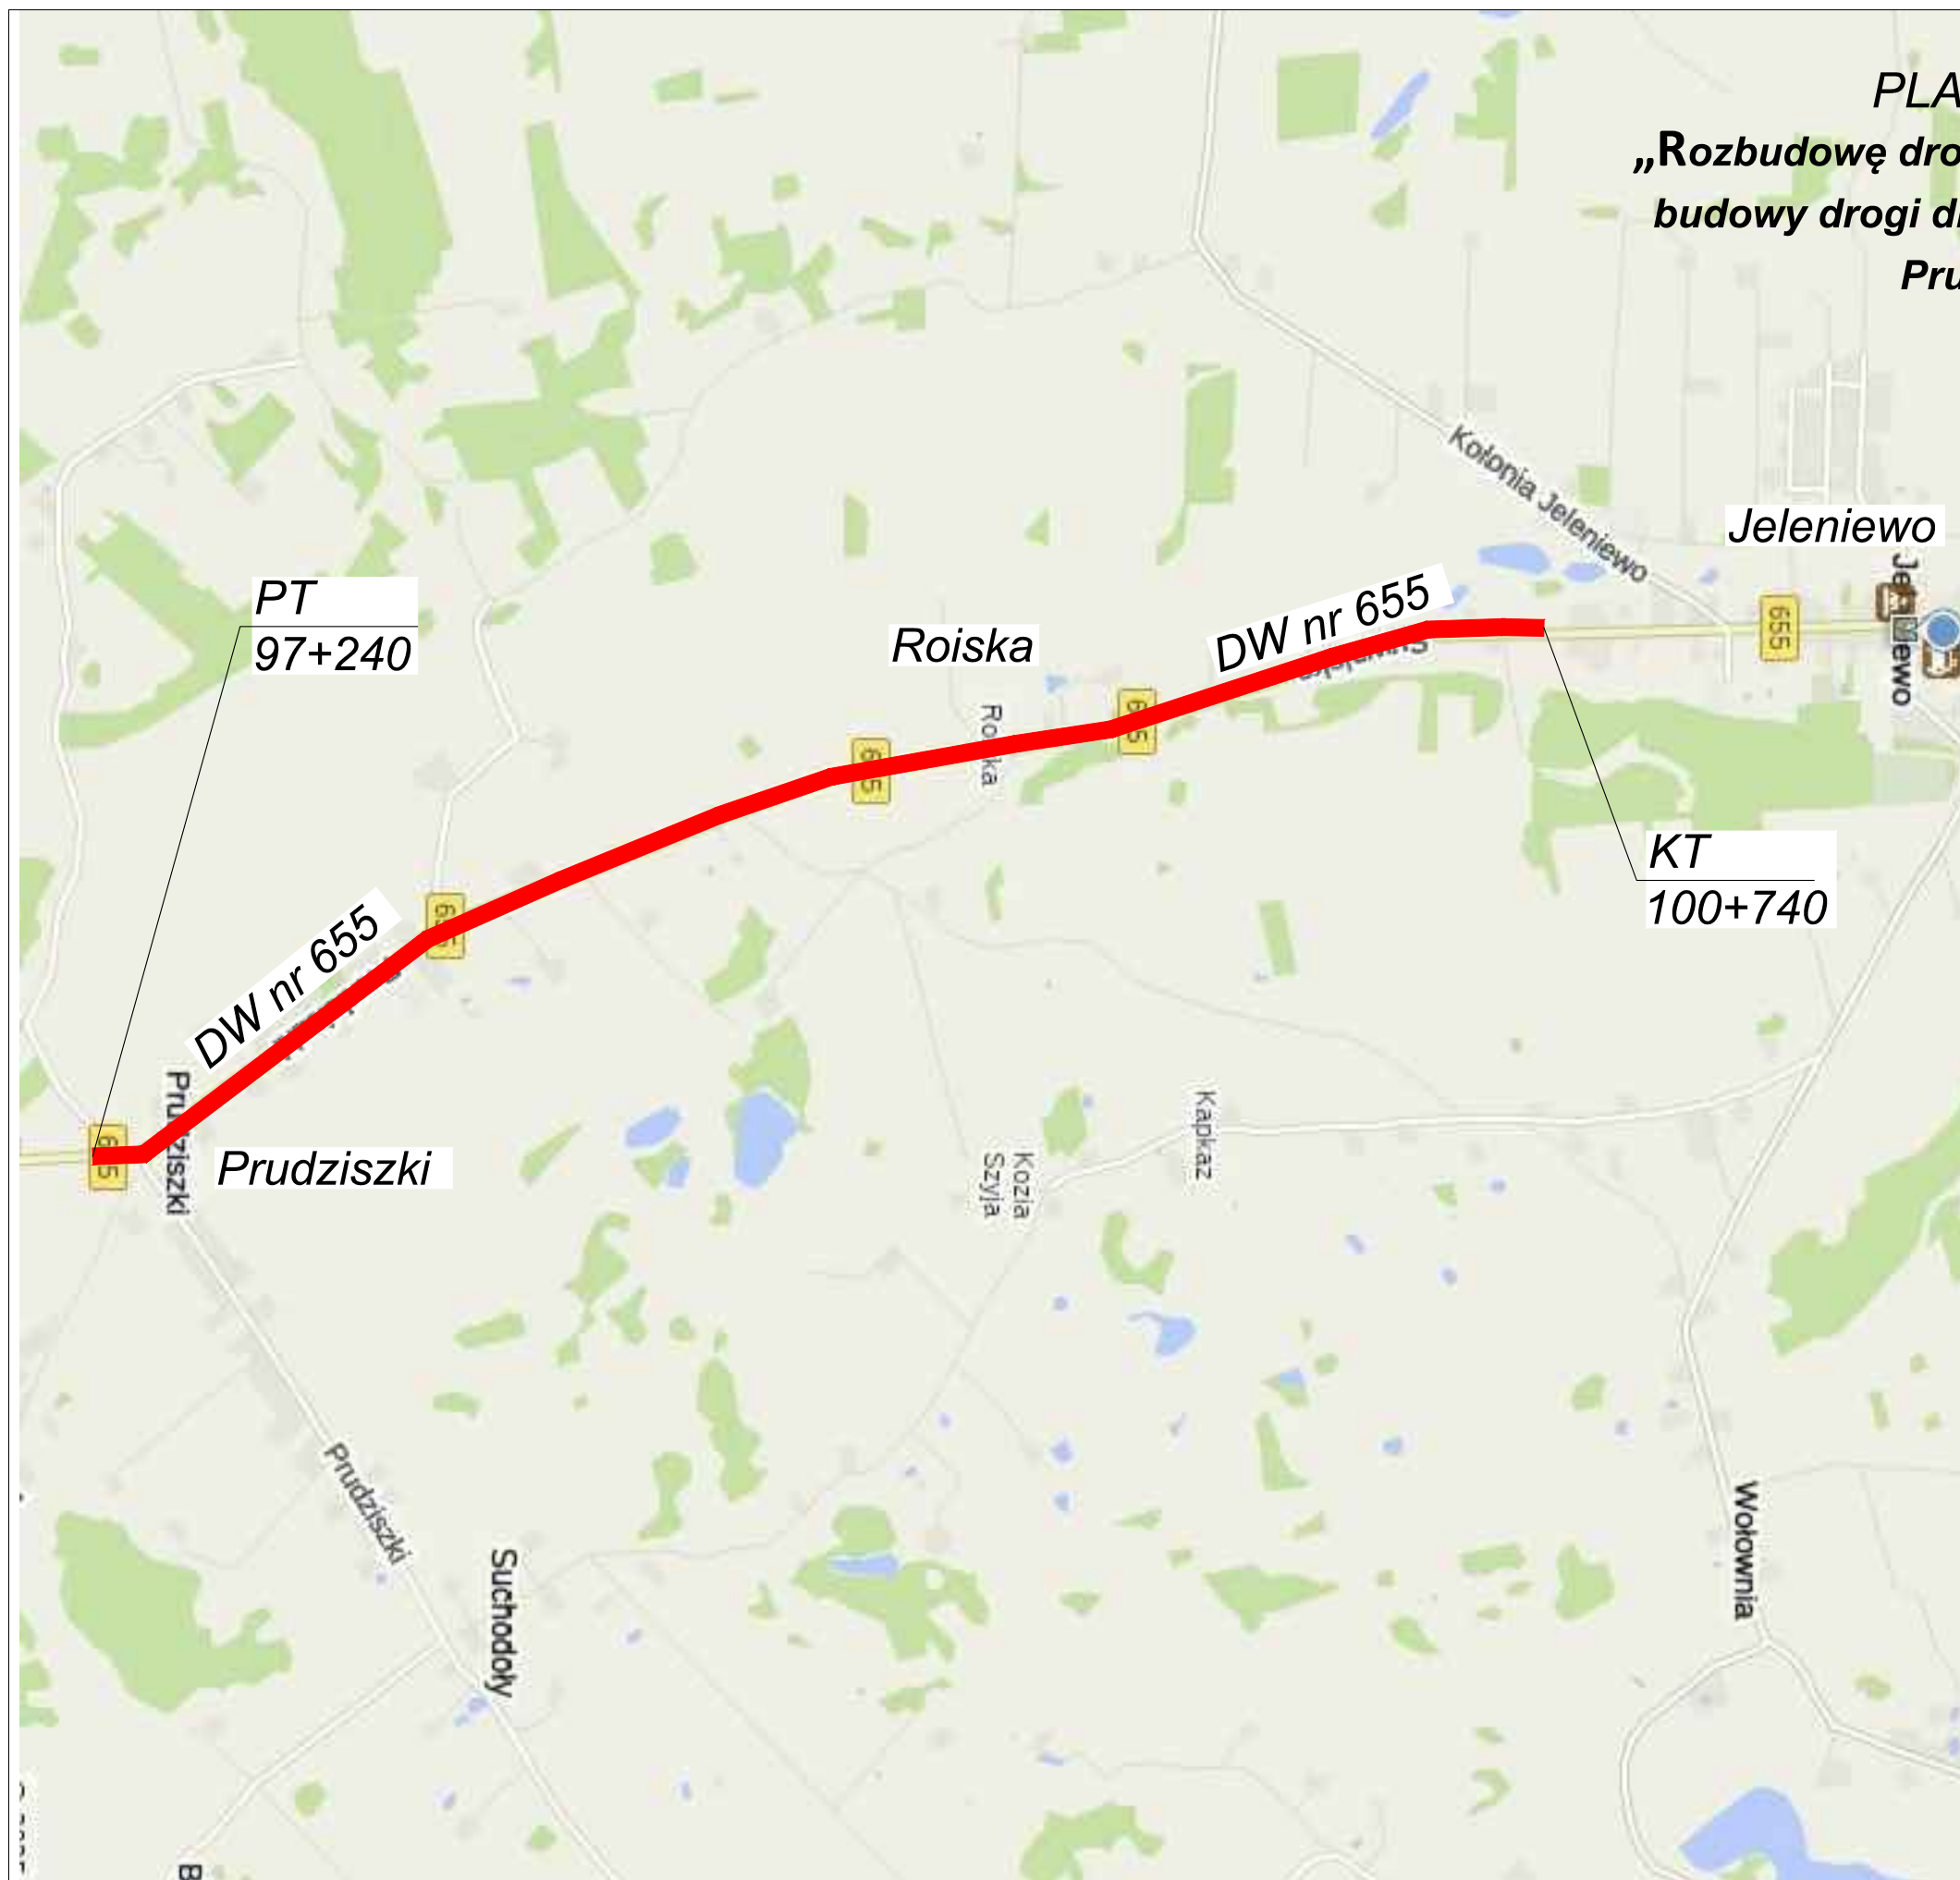

 


Łączy arkusz 2

PROJEKT ZAGOSPODAROWANIA TERENU
Rozbudowa drogi wojewódzkiej Nr 655
w zakresie budowy drogi dla pieszych i
rowerów na odcinku Prudziżki - Jeleniewo
skala 1:500

LEGENDA:

- Proj. droga dla rowerów - białoczerwona
- Proj. pobocza DDRIP
- Proj. jazd z kostki brukowej
- Proj. pobocza DW
- sić kanalizacji deszczowej z wpustami i przykanalikami
- Proj. przepust Ø 50
- Proj. przepust Ø 80
- Proj. przepust Ø 100

INWESTOR:	Województwo Podlaskie ul. M. Curie-Skłodowskiej 14, 15-097 Białystok
JEDNOSTKA PROJEKTOWA:	Pracownia Projektowa KPM Sp. z o.o. ul. Ciepłota 14, 15-097 Białystok Podlaski Zarząd Dróg Wojewódzkich w Białymstoku ul. Elektryczna 6, 15-420 Białystok
NALŻA ZADAWA:	Rozbudowa drogi wojewódzkiej Nr 655 w zakresie budowy drogi dla pieszych i rowerów na odcinku Prudziżki - Jeleniewo
STADIUM:	Koncepcja
NALŻA PRZYSTAW:	PROJEKT ZAGOSPODAROWANIA TERENU
NAZWA I ADRES:	NAZWA I ADRES:
BRANŻA: DROGOWA	BRANŻA: DROGOWA
PROJEKTOWAŁ: mgr inż. Adam Kufniewski	PROJEKTOWAŁ: mgr inż. Adam Kufniewski
OPRACOWAŁ: mgr inż. Robert Chocian	OPRACOWAŁ: mgr inż. Robert Chocian

 


PROJEKT ZAGOSPODAROWANIA TERENU
Rozbudowa drogi wojewódzkiej Nr 655
w zakresie budowy drogi dla pieszych i
rowerów na odcinku Prudziński - Jeleniewo
skala 1:500

LEGENDA:

- Proj. droga dla rowerów - bitumiczna
- Proj. pobocza DDRIP
- Proj. zjazd z kostki brukowej
- Proj. pobocza DW
- sieć kanalizacji deszczowej z wpustami i przykanalikami
- Proj. przepust Ø 50
- Proj. przepust Ø 80
- Proj. przepust Ø 100

INWESTOR:	Województwo Podlaskie ul. M. Curie-Skłodowskiej 14, 14-907 Białystok
PROJEKTOWA:	Podlaski Zarząd Dróg Wojewódzkich w Białymstoku ul. Elżbiwskiej 6, 15-420 Białystok
JEDNOSTKA PROJEKTOWA:	Pracownia Projektowa KOMI Sp. z o.o. ul. Wileńska 24, 15-110 Białystok tel. 85 421 11 11, fax 85 421 11 12, e-mail: biuro@komipol.pl
NACZKA ZADANIA:	Rozbudowa drogi wojewódzkiej Nr 655 w zakresie budowy drogi dla pieszych i rowerów na odcinku Prudziński - Jeleniewo
STADIUM:	Koncepcja
NACZKA RYSUNKU:	PROJEKT ZAGOSPODAROWANIA TERENU
MAC / MACOWSKI:	PLANER I PLANOWANIE BUDOWLANYCH
BRANŻA: DROGOWA	PROJEKTOWA: mgr inż. Adam Kalinowski
PROJEKTOWA:	mgr inż. Robert Chocian

 

Za zgodność z oryginałem
mapy do celów projektowych
mgr inż. A. Kallmoss

PROJEKT ZAGOSPODAROWANIA TERENU
Rozbudowa drogi wojewódzkiej Nr 655
w zakresie budowy drogi dla pieszych i
rowerów na odcinku Prudziński - Jeleniewo
skala 1:500

LEGENDA:

- Proj. droga dla rowerów - białoczerwona
- Proj. pobocza DDRiP - szary
- Proj. zjazd z kostki brukowej - niebieski
- Proj. pobocza DW - brązowy
- sieć kanalizacyjna deszczowa - zielone linie
- z wpustami i przykanalikami
- Proj. przepust Ø 50 - niebieskie linie
- Proj. przepust Ø 80 - czerwone linie
- Proj. przepust Ø 100 - fioletowe linie

INWESTOR:  Województwo Podlaskie
ul. M. Curie-Skłodowskiej 14,
14-407 Białystok

Wykonawca projektu:
Podlaski Zarząd Dróg Wojewódzkich w Białymstoku
ul. Ewangelistów 6, 15-5420 Białystok

JEDNOSTKA PROJEKTOWA:  **KOM**
Kancelaria Projektowa KOM Sp. z o.o.
ul. Wolności 27A, Białystok, 15-007
tel. 85 610 50 50, fax 85 610 50 51, e-mail: biuro@kom.pl


NADZWA: Rozbudowa drogi wojewódzkiej Nr 655 w zakresie budowy drogi dla pieszych i rowerów na odcinku Prudziński - Jeleniewo

STADIUM: Koncepcja

NADZWA: PROJEKT ZAGOSPODAROWANIA TERENU

RYSUJĄCY:

IMIĘ I NAZWISKO	NUMER UPRAWNIENI BUDOWLANYCH	PODPIS
BRANŻA: DROGOWA		
PROJEKTOWAŁ: mgr inż. Adam Kalinowski	POL00036POOD019 w spec. drogowej	
OPRACOWAŁ: mgr inż. Robert Chocian	POL00036POOD011 w spec. drogowej	

 

Za zgodność z oryginałem
mapy do celów projektowych

mapy do celów pr

PROJEKT ZAGOSPODAROWANIA TERENU
Rozbudowa drogi wojewódzkiej Nr 655
w zakresie budowy drogi dla Przyczep
rowerów na odcinku Prudziżki - Jeleniew
skala 1:500


LEGENDA:

Arku


INWESTOR:	 Województwa Podlaskie ul. M. Curie-Skłodowskiej 14, 15-007 Białystok		
ZAMÓWIENIE NR:	Reprezentacja województwa Podlaski Zarząd Dróg Wojewódzkich w Białymstoku ul. Elewatorska 6, 15-420 Białystok		
JEDYNOŚCIA PROJEKTOWA:	 Pracownia Projektowa K&M Sp. z o.o. 15 - 274 Białystok, ul. Waprowicza 24 a, 157 e-mail: biuro@kandm.pl, biuro@kandm.pl telefon: 84 74 10 11, 84 74 10 11 00		
NAZWA ZAKŁADA:	Rozbudowa drogi wojewódzkiej nr 655 w zakresie budowy drogi dla pieszych i rowerów na odcinku Prutznicki - Jeleniewo		
STADIUM:	Konceptcja		
NAZWA PROJEKTU:	PROJEKT ZAGOSPODAROWANIA TERENU		
IMIE I NAZWISKO:	NUMER UPRAWNIENI BUDOWLANICZY	PODPIS	
BRANŻA: DROGOWA			
PRACOWNIK: mgr inż. Adam Kalinowski	POL/0036/POCD039 w specj. drogowym		
OPRACOWANIE: mgr inż. Robert Chocian	POL/0038/POCD011 w specj. drogowym		

*Przekroje normalne droga dla pieszych i rowerów wzdłuż
DW 676 odcinek Supraśl - Krynki Etap II
skala 1:30*


*Przekrój normalny nr 1
skala 1:30*

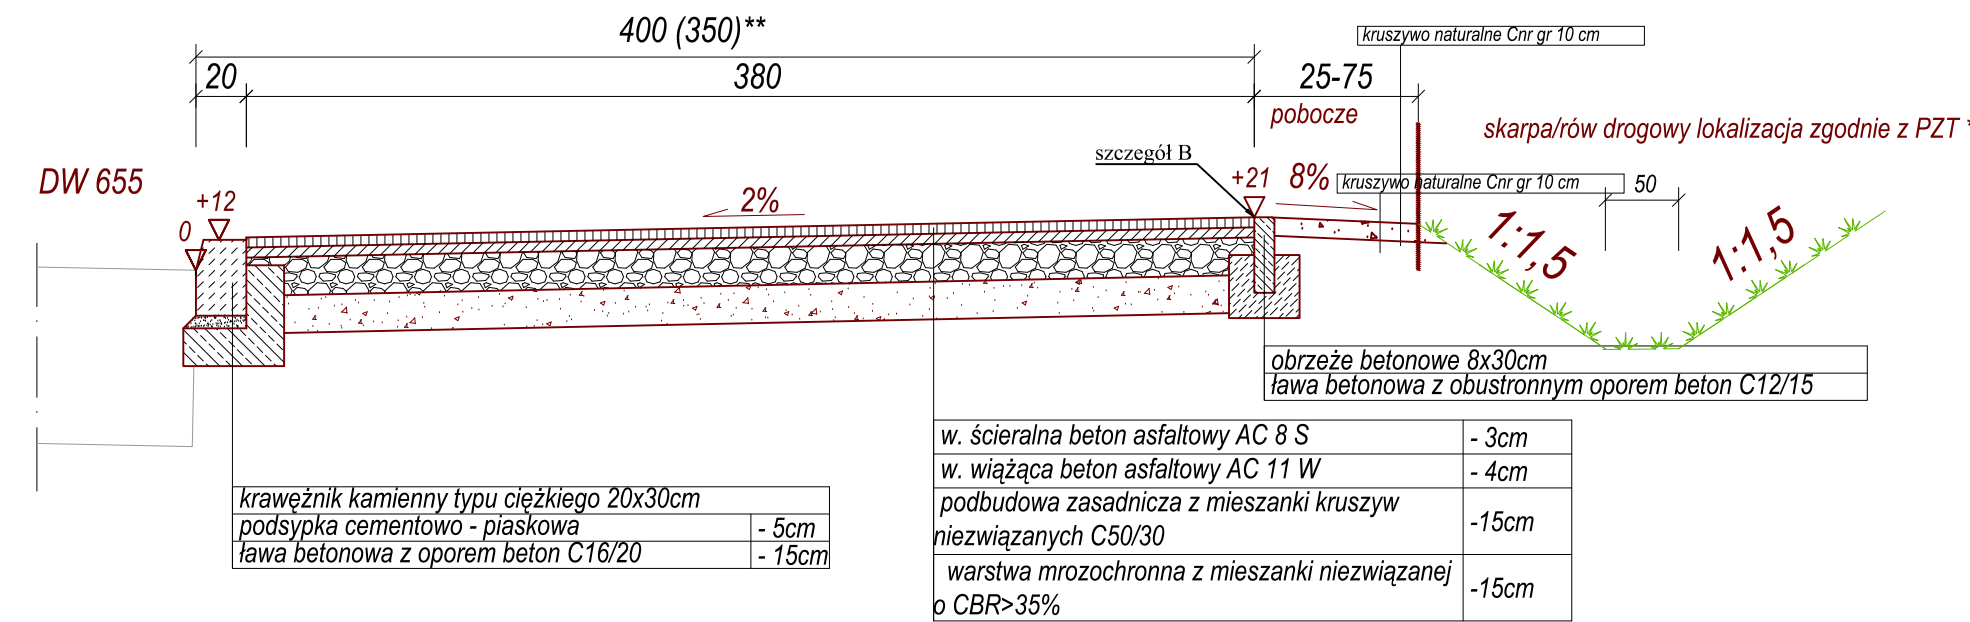


Przekrój normalny nr 2
skala 1:30

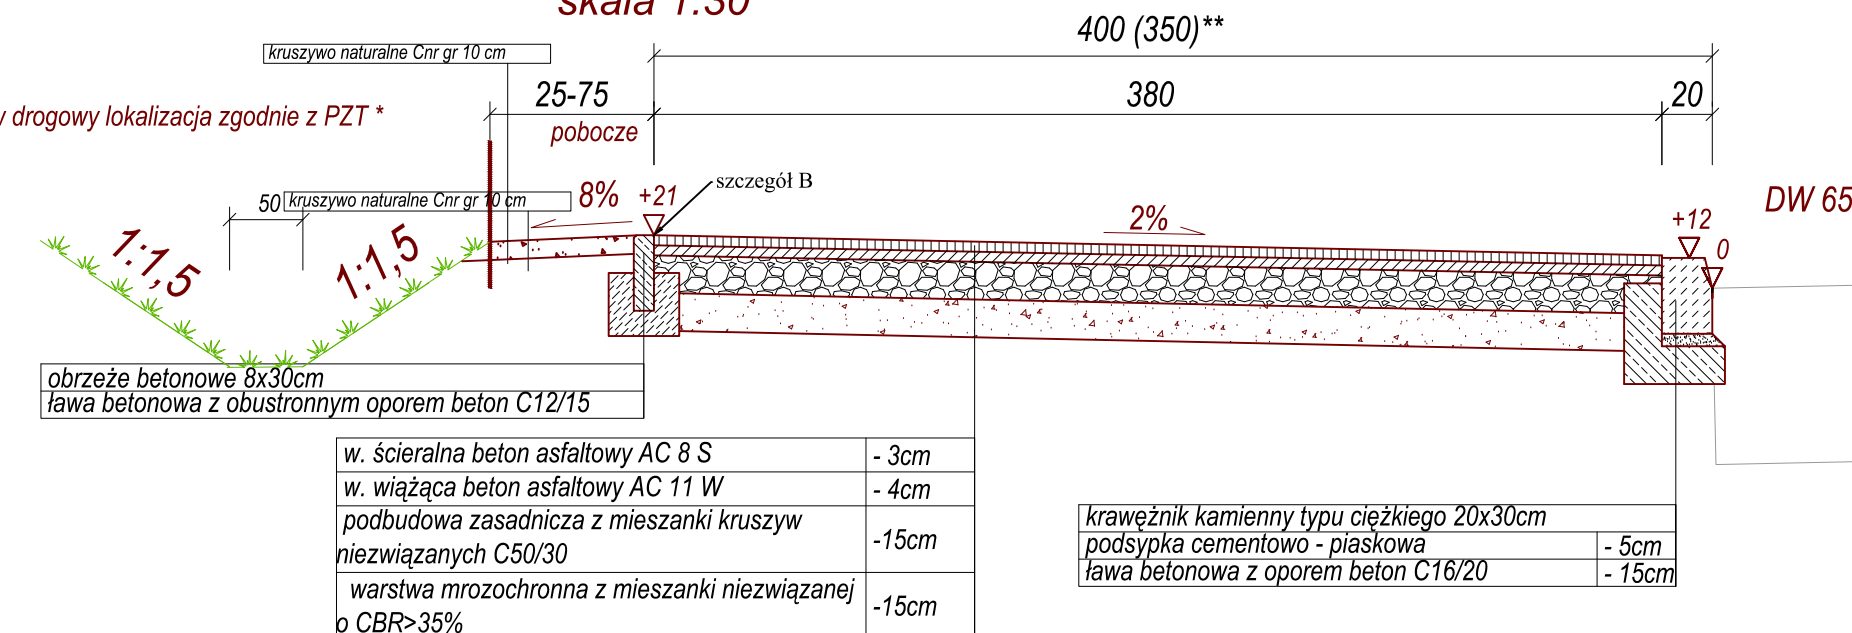

Przekrój normalny nr 4
skala 1:30

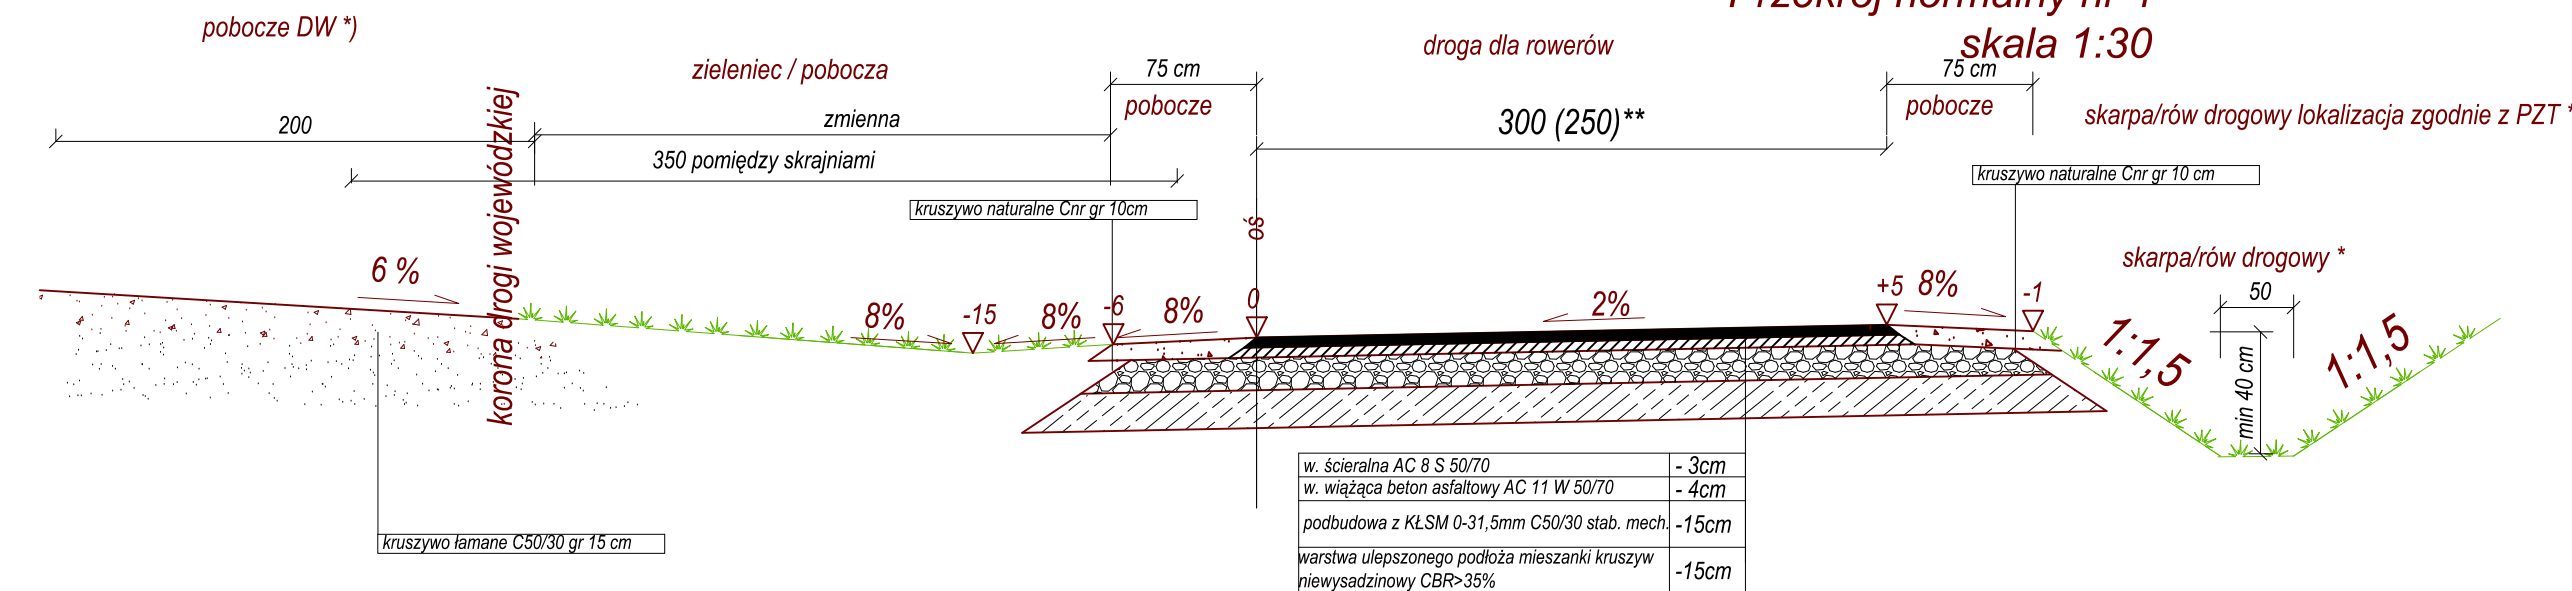

Przekrój normalny nr 3
skala 1:30

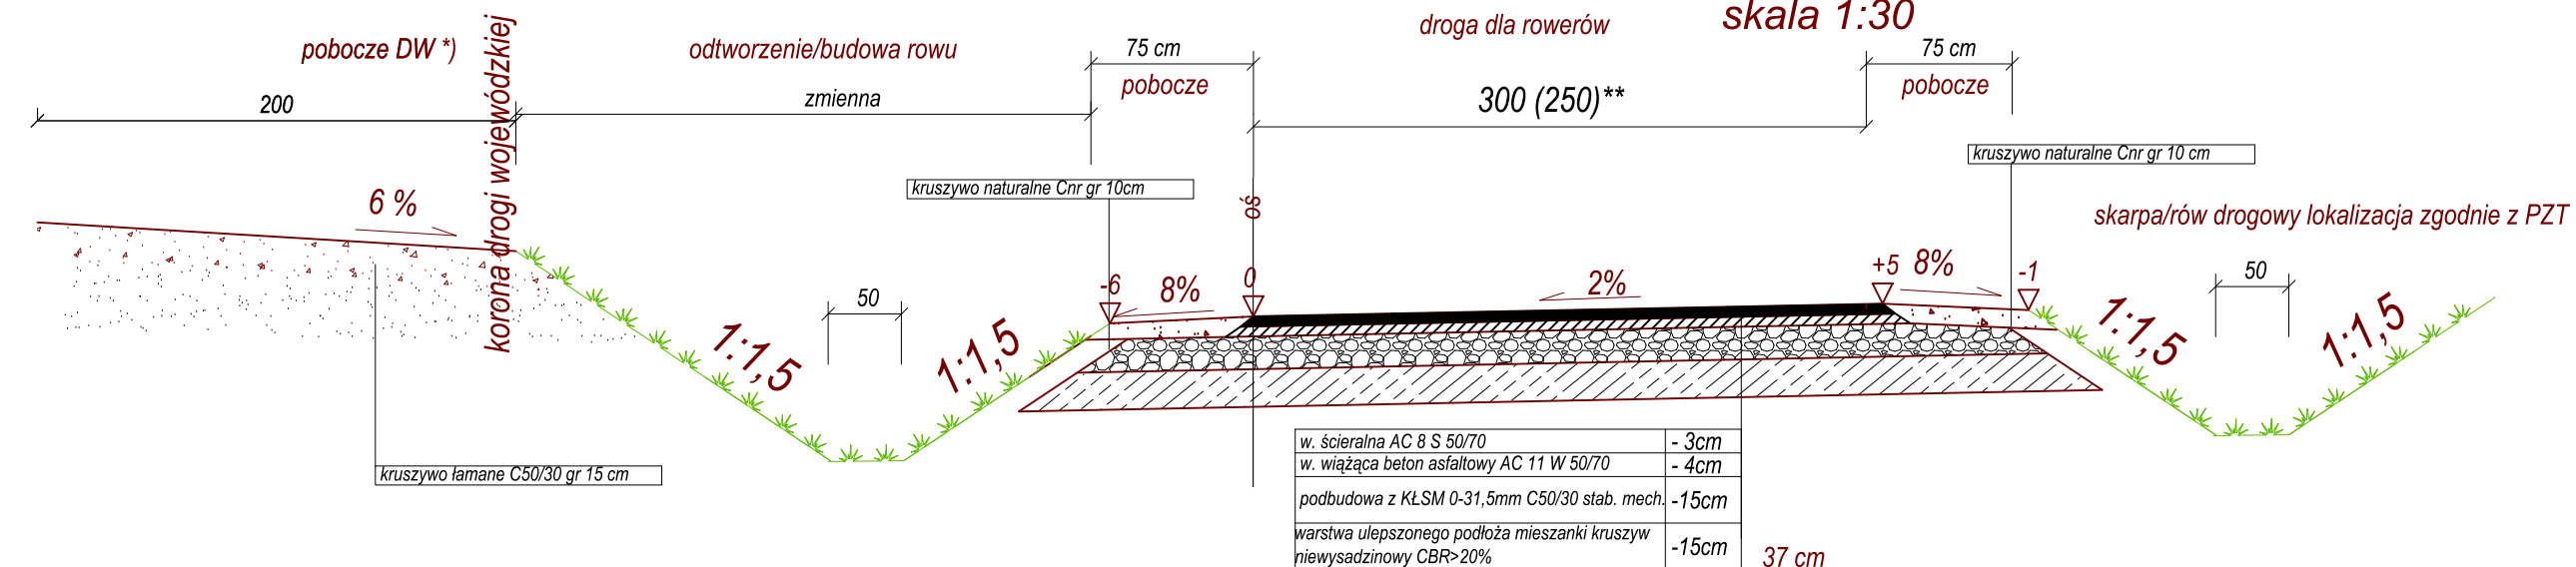

UWAGA: założono szerokość poboczy DW 655 2,0 m w związku koniecznością poszeżenia jezdni DW do 7,0m (parametr drogi klasy G)

****)** parametry DDRiP założone w trudnych warunkach

INWESTOR	 Wojewódzkie Podlaskie ul. Czerw.-Kosielskiej 14, 15-007 Białystok	Pracownia Projektowa KOHI Sp. z o.o. 15-124 Białystok e-mail: biuro@kphi.pl tel./fax: 85 74 10 117, tel. 85 811 019
	Wydział Zarząd Dróg Wojewódzkich w Białymstoku ul. Czerwinka 6, 15-042 Białystok	
JEDYNOSTKA PROJEKTOWA	Pracownia Projektowa 	
BUDOWA I ROZBUDOWA DW NR 655 W ZAKRESIE BUDOWY DRÓG DLA PIESZYCH I ROWEROW		
<u>Konsepceja</u>		
ADRES	(Miej / Nazwa / Mie / Uprawnienie)	
ADRES PRACOWNI	PROJEKTORE NORMALNE	
BRANŻA	DROGOWA	
PREZESANT	Inż. Mł. Adam Kosiński ul. Czerw.-Kosielskiej 14 15-007 Białystok tel./fax: 85 74 10 117, tel. 85 811 019	
SPRAWCZYSTWA	Inż. Mł. Robert Cichociński ul. Czerw.-Kosielskiej 14 15-007 Białystok tel./fax: 85 74 10 117, tel. 85 811 019	
	SANKCJONALNA	
DATA PROJEKTOWANIA	08.2025	STRONA 130
		LUBRYKACJA 3