


PLAN ORIENTACYJNY

Obwodnica m. Sokoły w ciągu drogi wojewódzkiej nr 678

skala 1:10 000

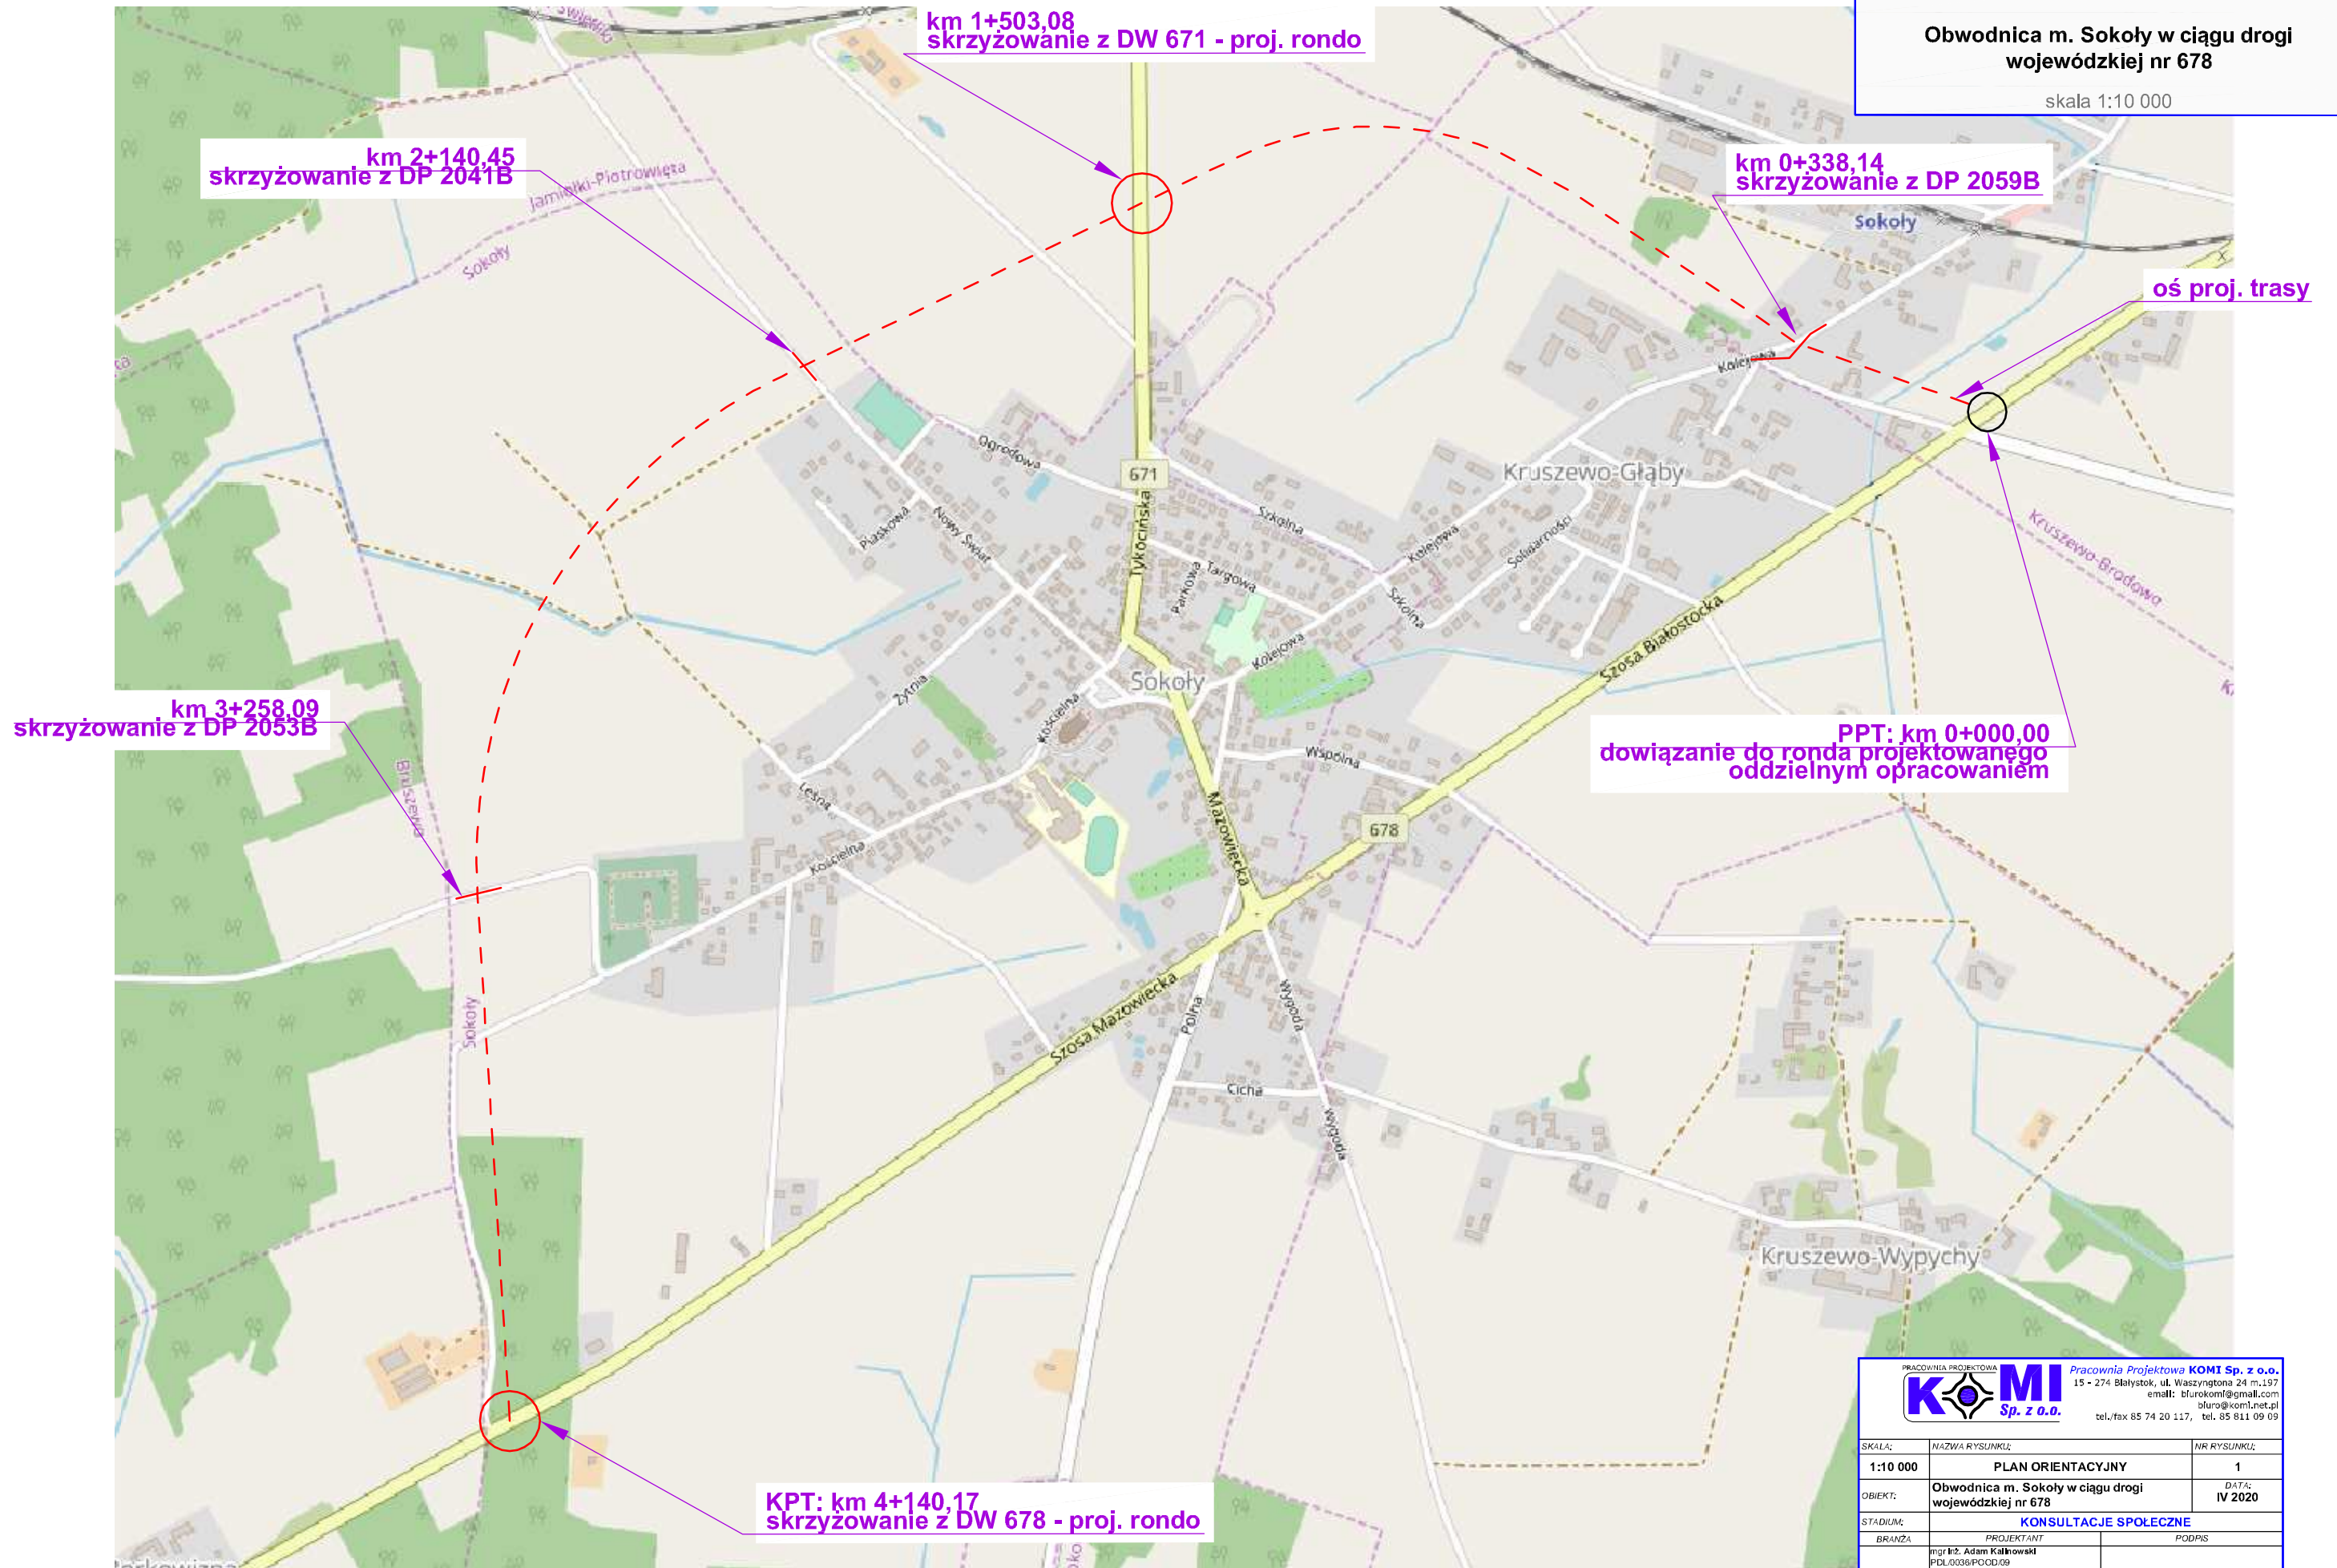

PRACOWNIA PROJEKTYWNA
KOMI
 Sp. z o.o.
 Pracownia Projektowa KOMI Sp. z o.o.
 15 - 274 Białystok, ul. Waszyngtona 24 m.197
 email: bfurokom@gmail.com
 biuro@kom.net.pl
 tel./fax 85 74 20 117, tel. 85 811 09 09

SKALA:	NAZWA RYSUNKU:	NR RYSUNKU:
1:10 000	PLAN ORIENTACYJNY	1
OBIEKT:	DATA:	
Obwodnica m. Sokoły w ciągu drogi wojewódzkiej nr 678	IV 2020	
STADIUM:	KONSULTACJE SPOŁECZNE	
BRANŻA:	PROJEKTANT	PODPIS
drogi	mgr inż. Adam Kalinowski PDL 0038/POCD-09 w spec. drogowej	
Współprac:	mgr inż. Łukasz Niczypporuk	